
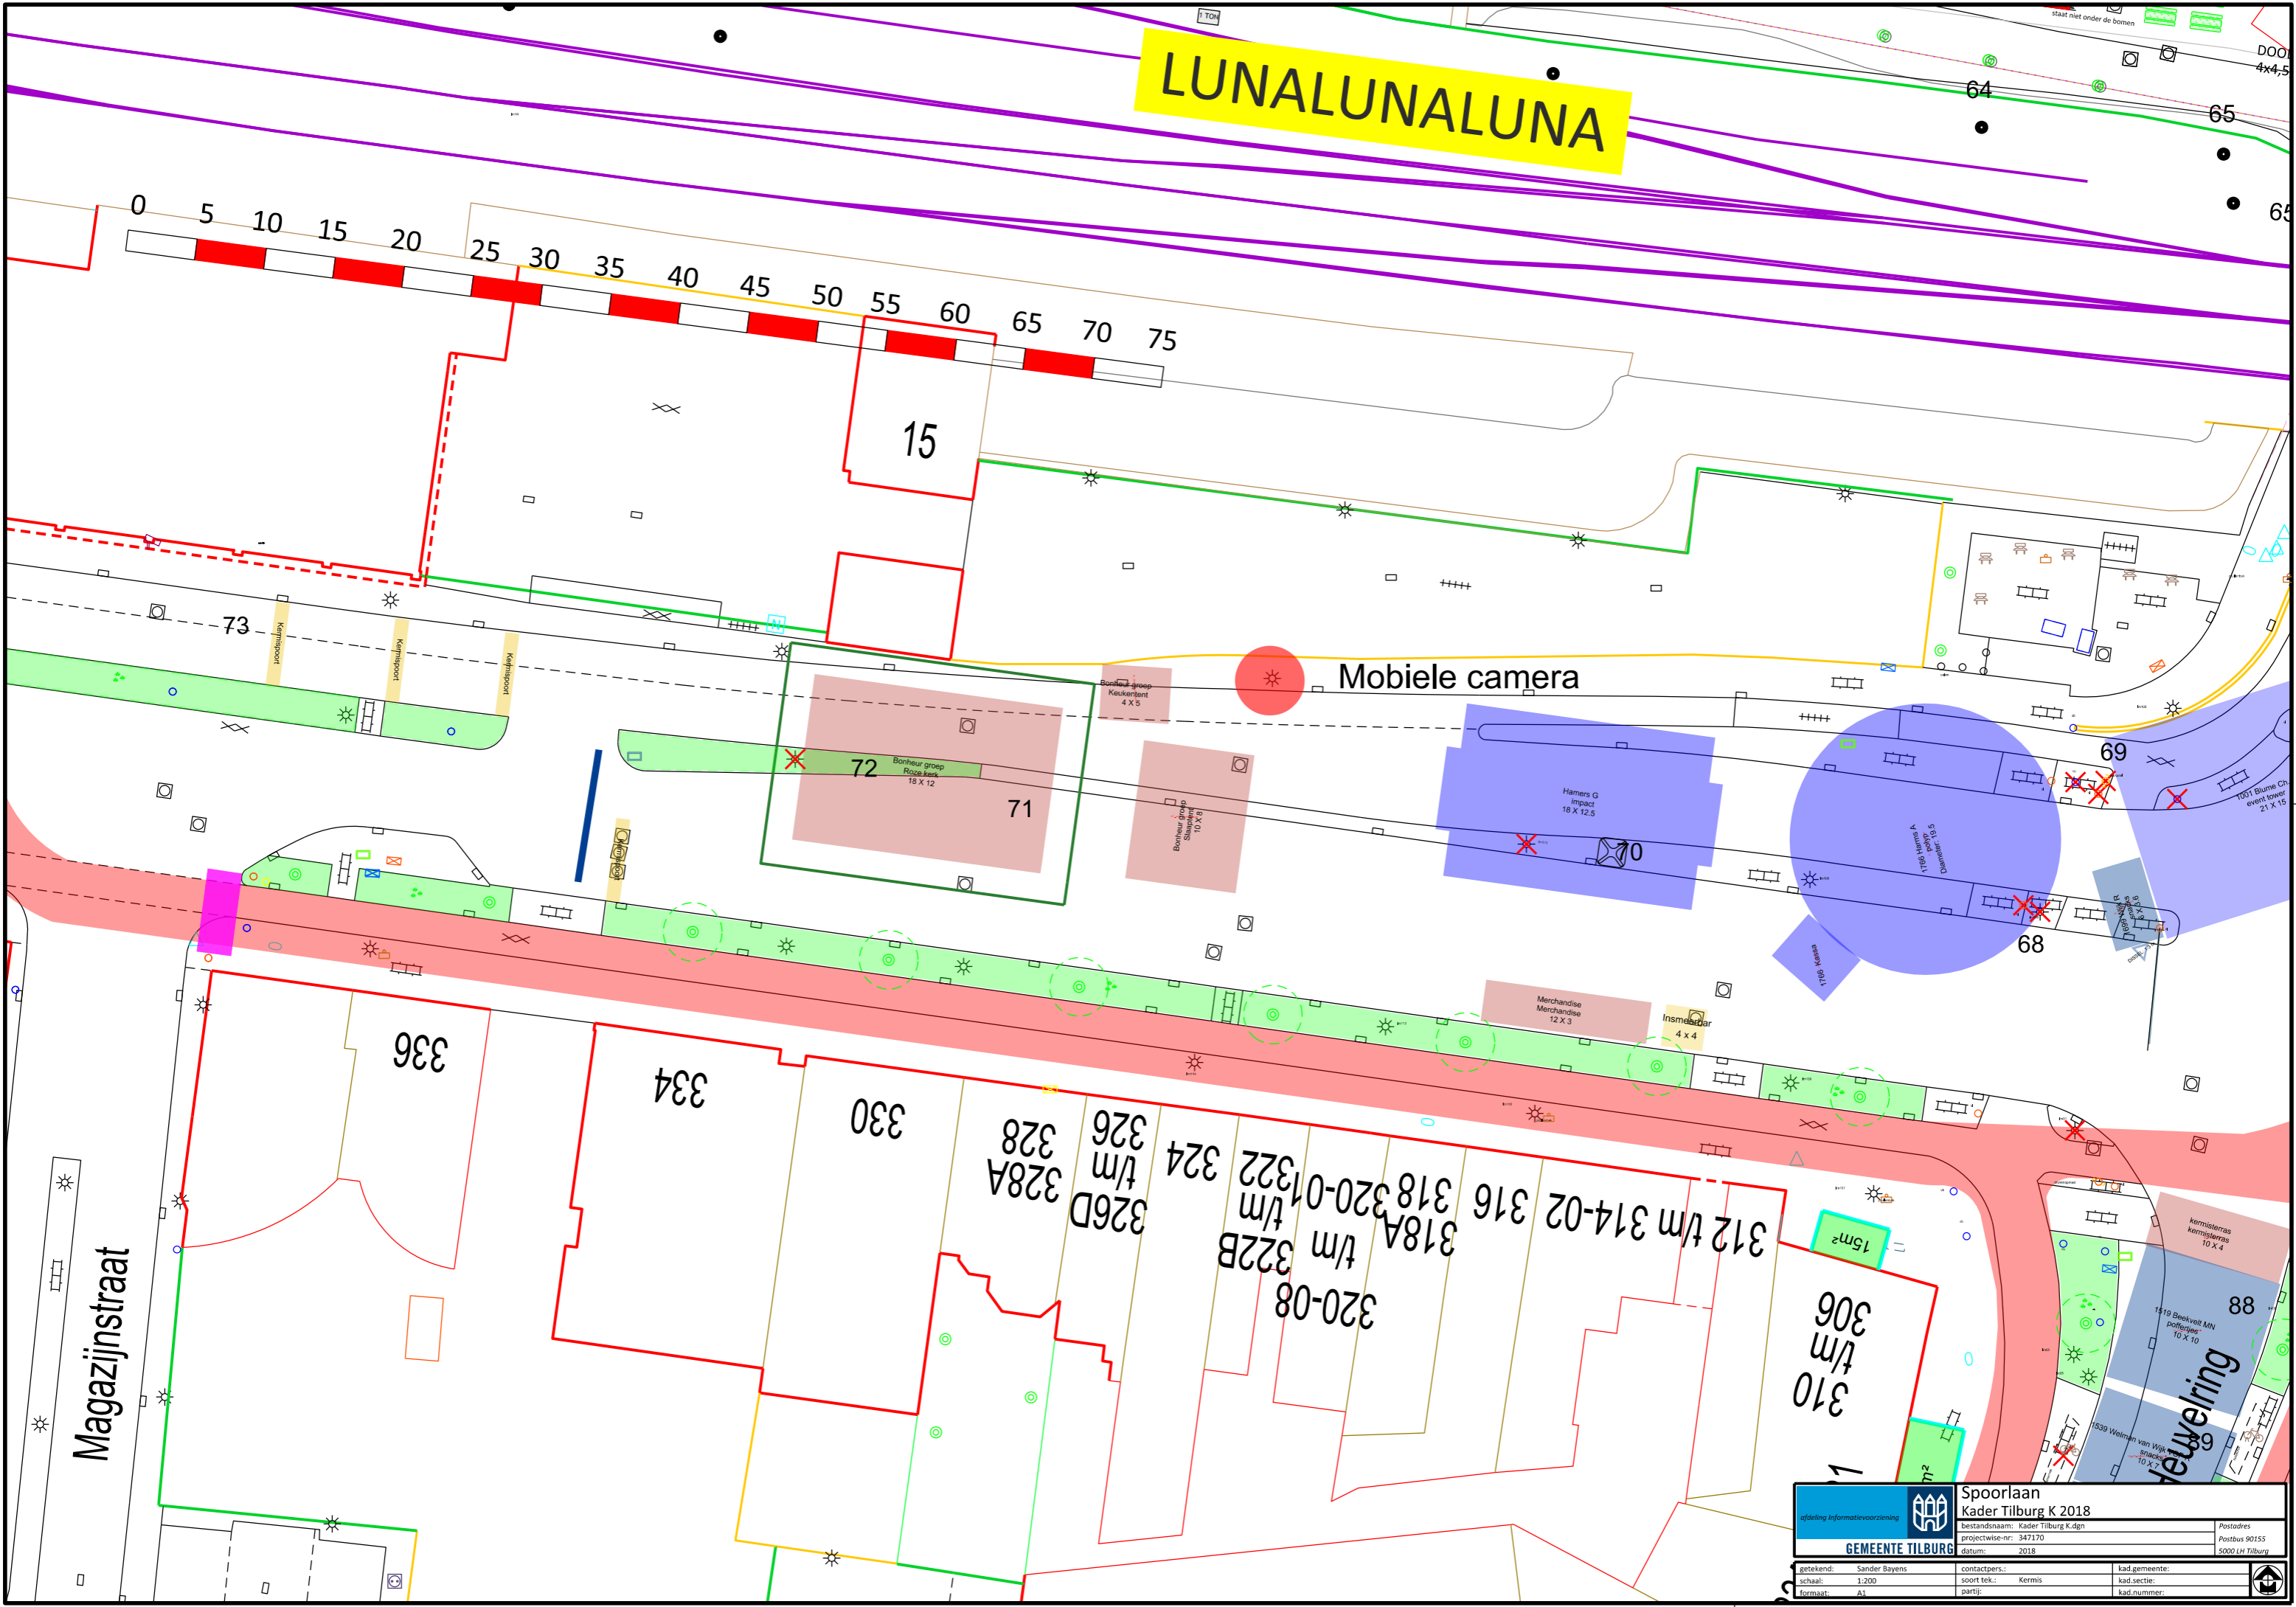


LUNALUNALUNA

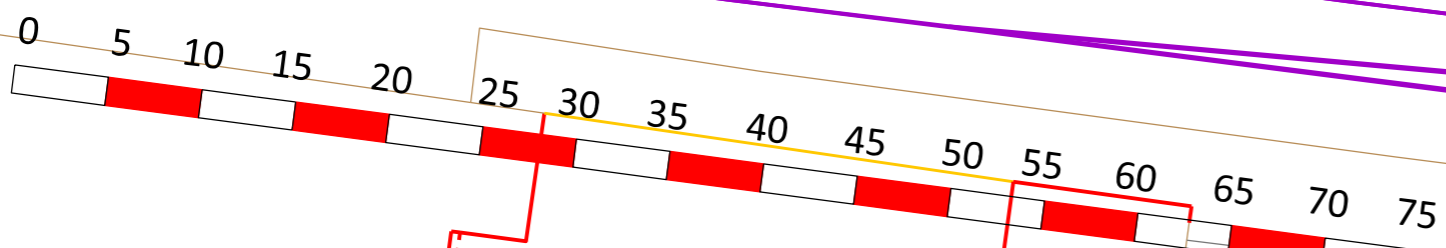

 GEMEENTE TILBURG		Spoorlaan Kader Tilburg K 2018	
afdeling Informatievoorziening		Postadres Postbus 90155 5000 LH Tilburg	
bestandsnaam: Kader Tilburg K.dgn projectwz-nr: 347170 datum: 2018		contactpers.: soort tek.: Kermis partij:	
getekend: Sander Bayens schaal: 1:200 formaat: A1		kad.gemeente: kad.sectie: kad.nummer:	