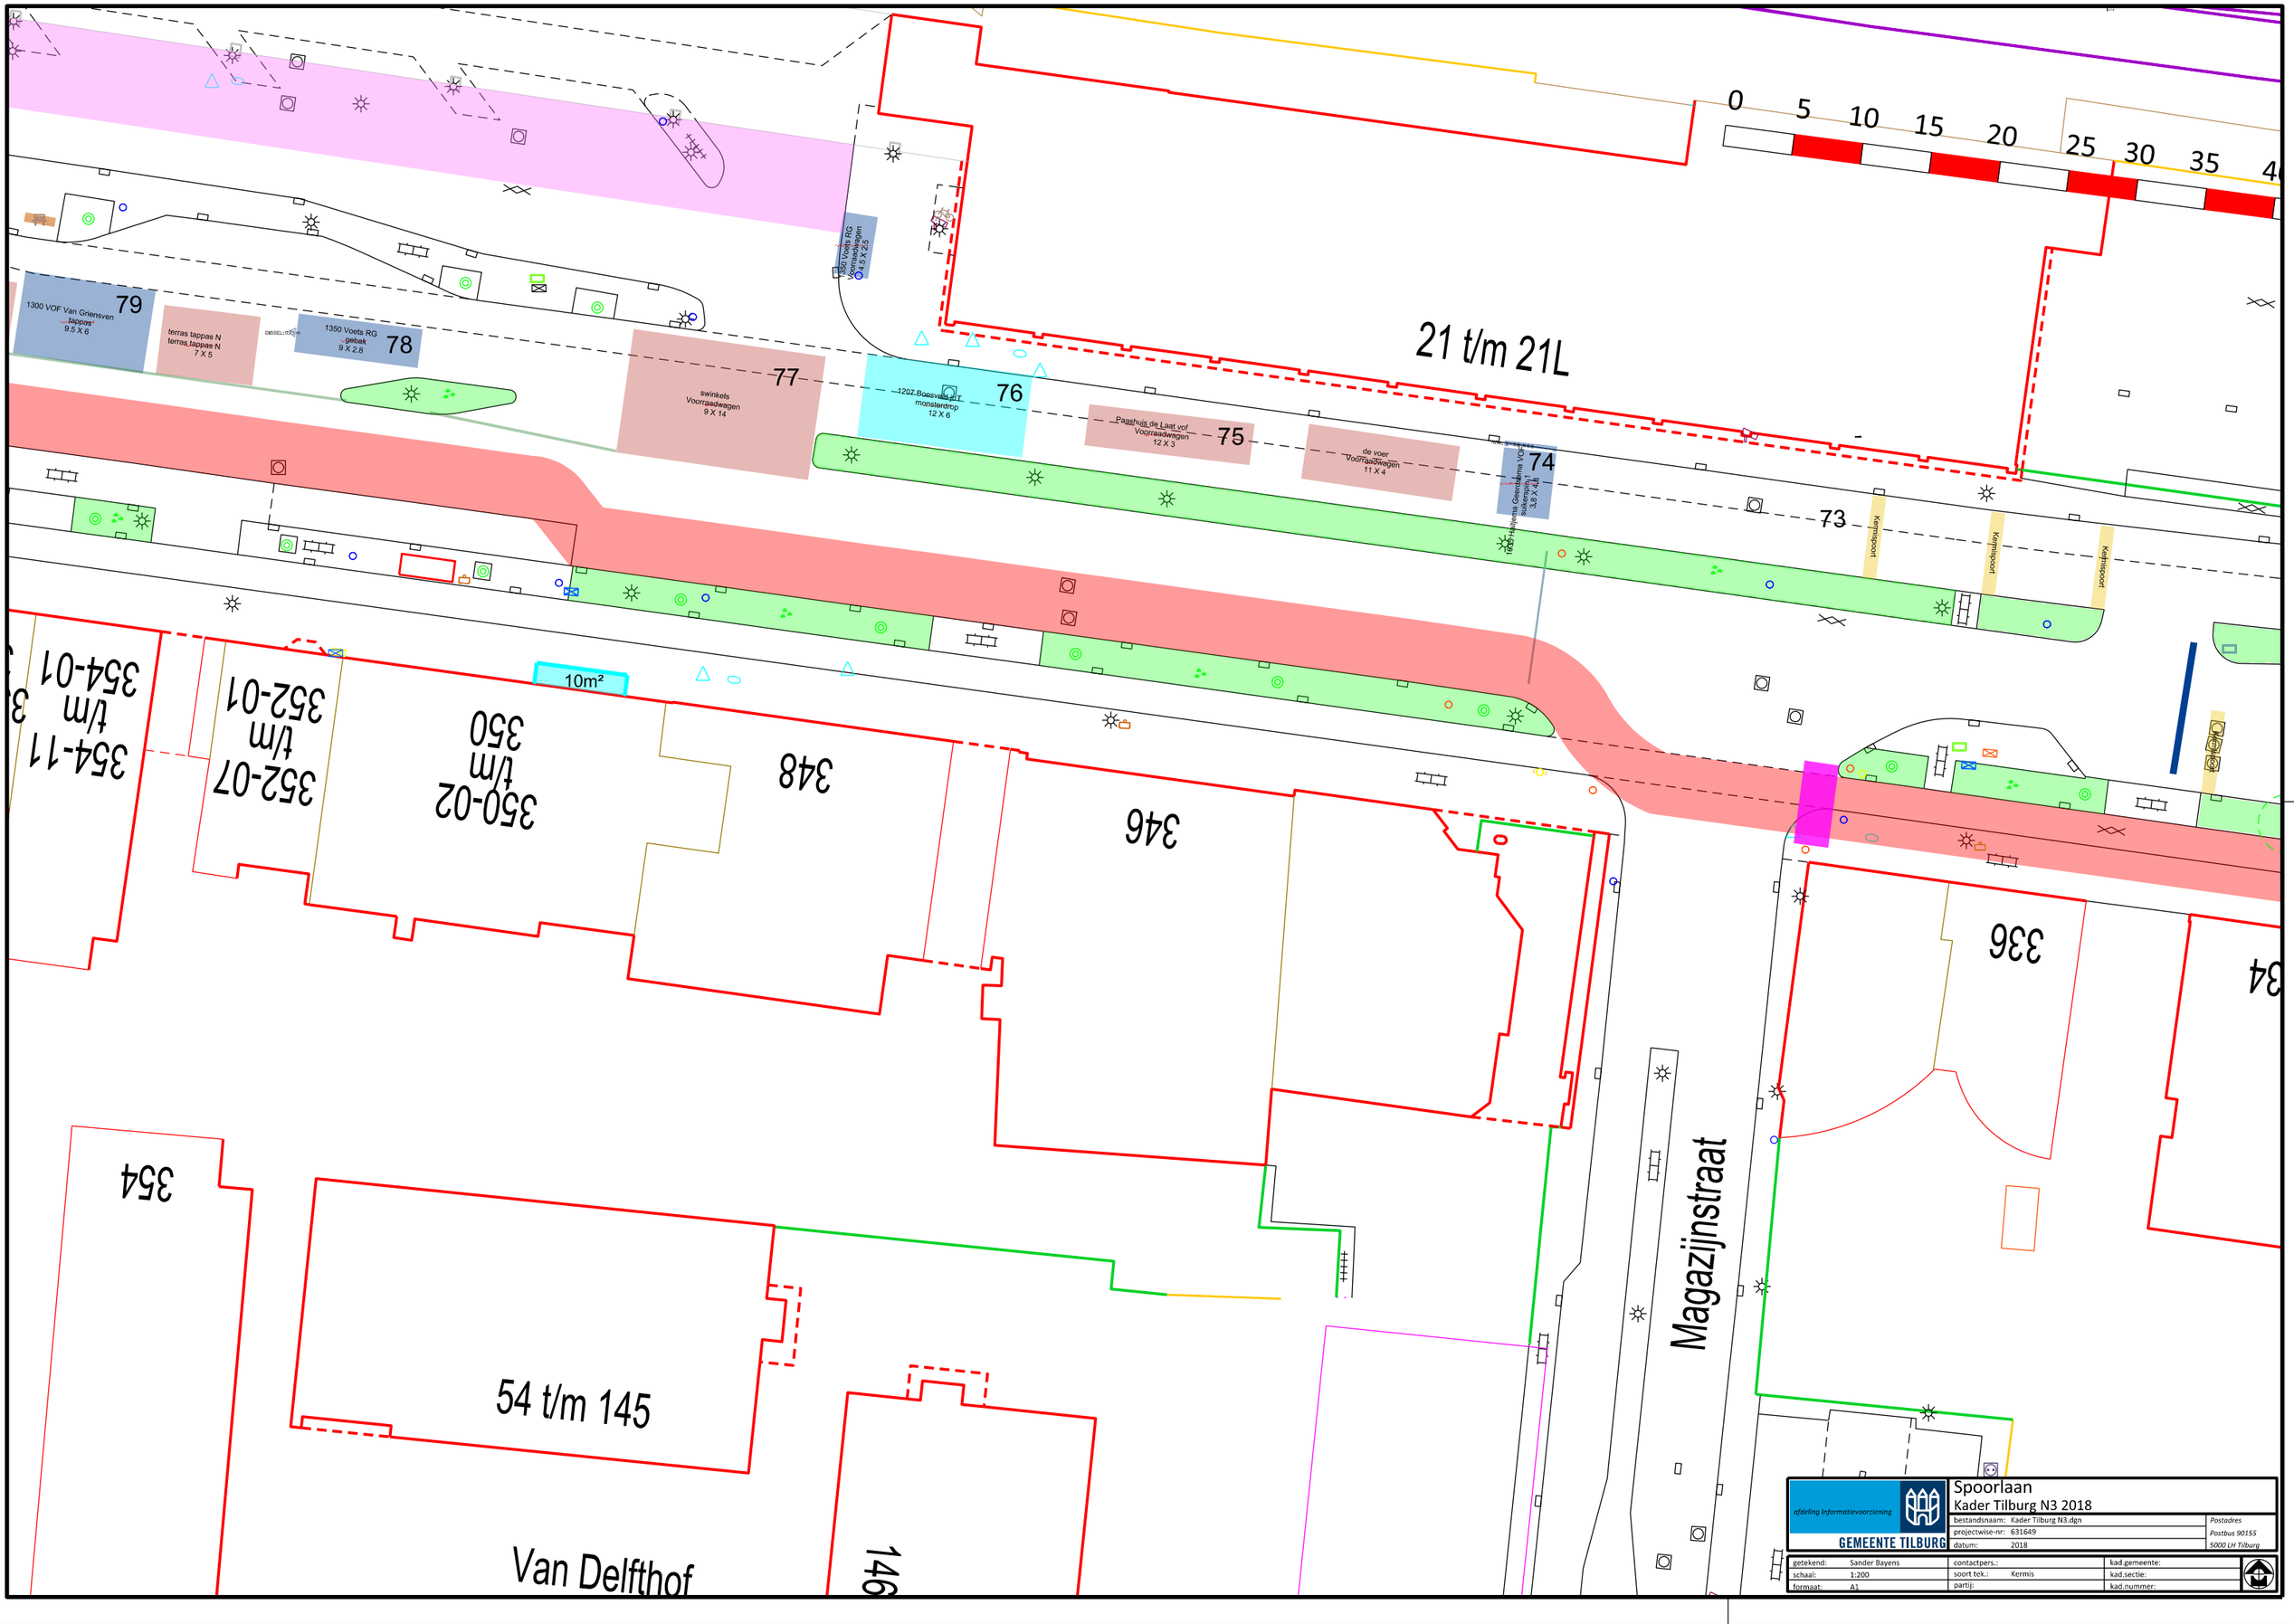

afdeling Informatievoorziening

GEMEENTE TILBURG

Spoorlaan
Kader Tilburg N3 2018

bestandsnaam:	Kader Tilburg N3.dgn	Postadres
projectwise-nr:	631649	Postbus 90155
datum:	2018	5000 LH Tilburg

getekend:	Sander Bayens	contactpers.:		kad.gemeente:	
schaal:	1:200	soort tek.:	Kermis	kad.sectie:	
formaat:	A1	partij:		kad.nummer:	