


Pieter Vreedeplein

Frederikstraat

Heuvel

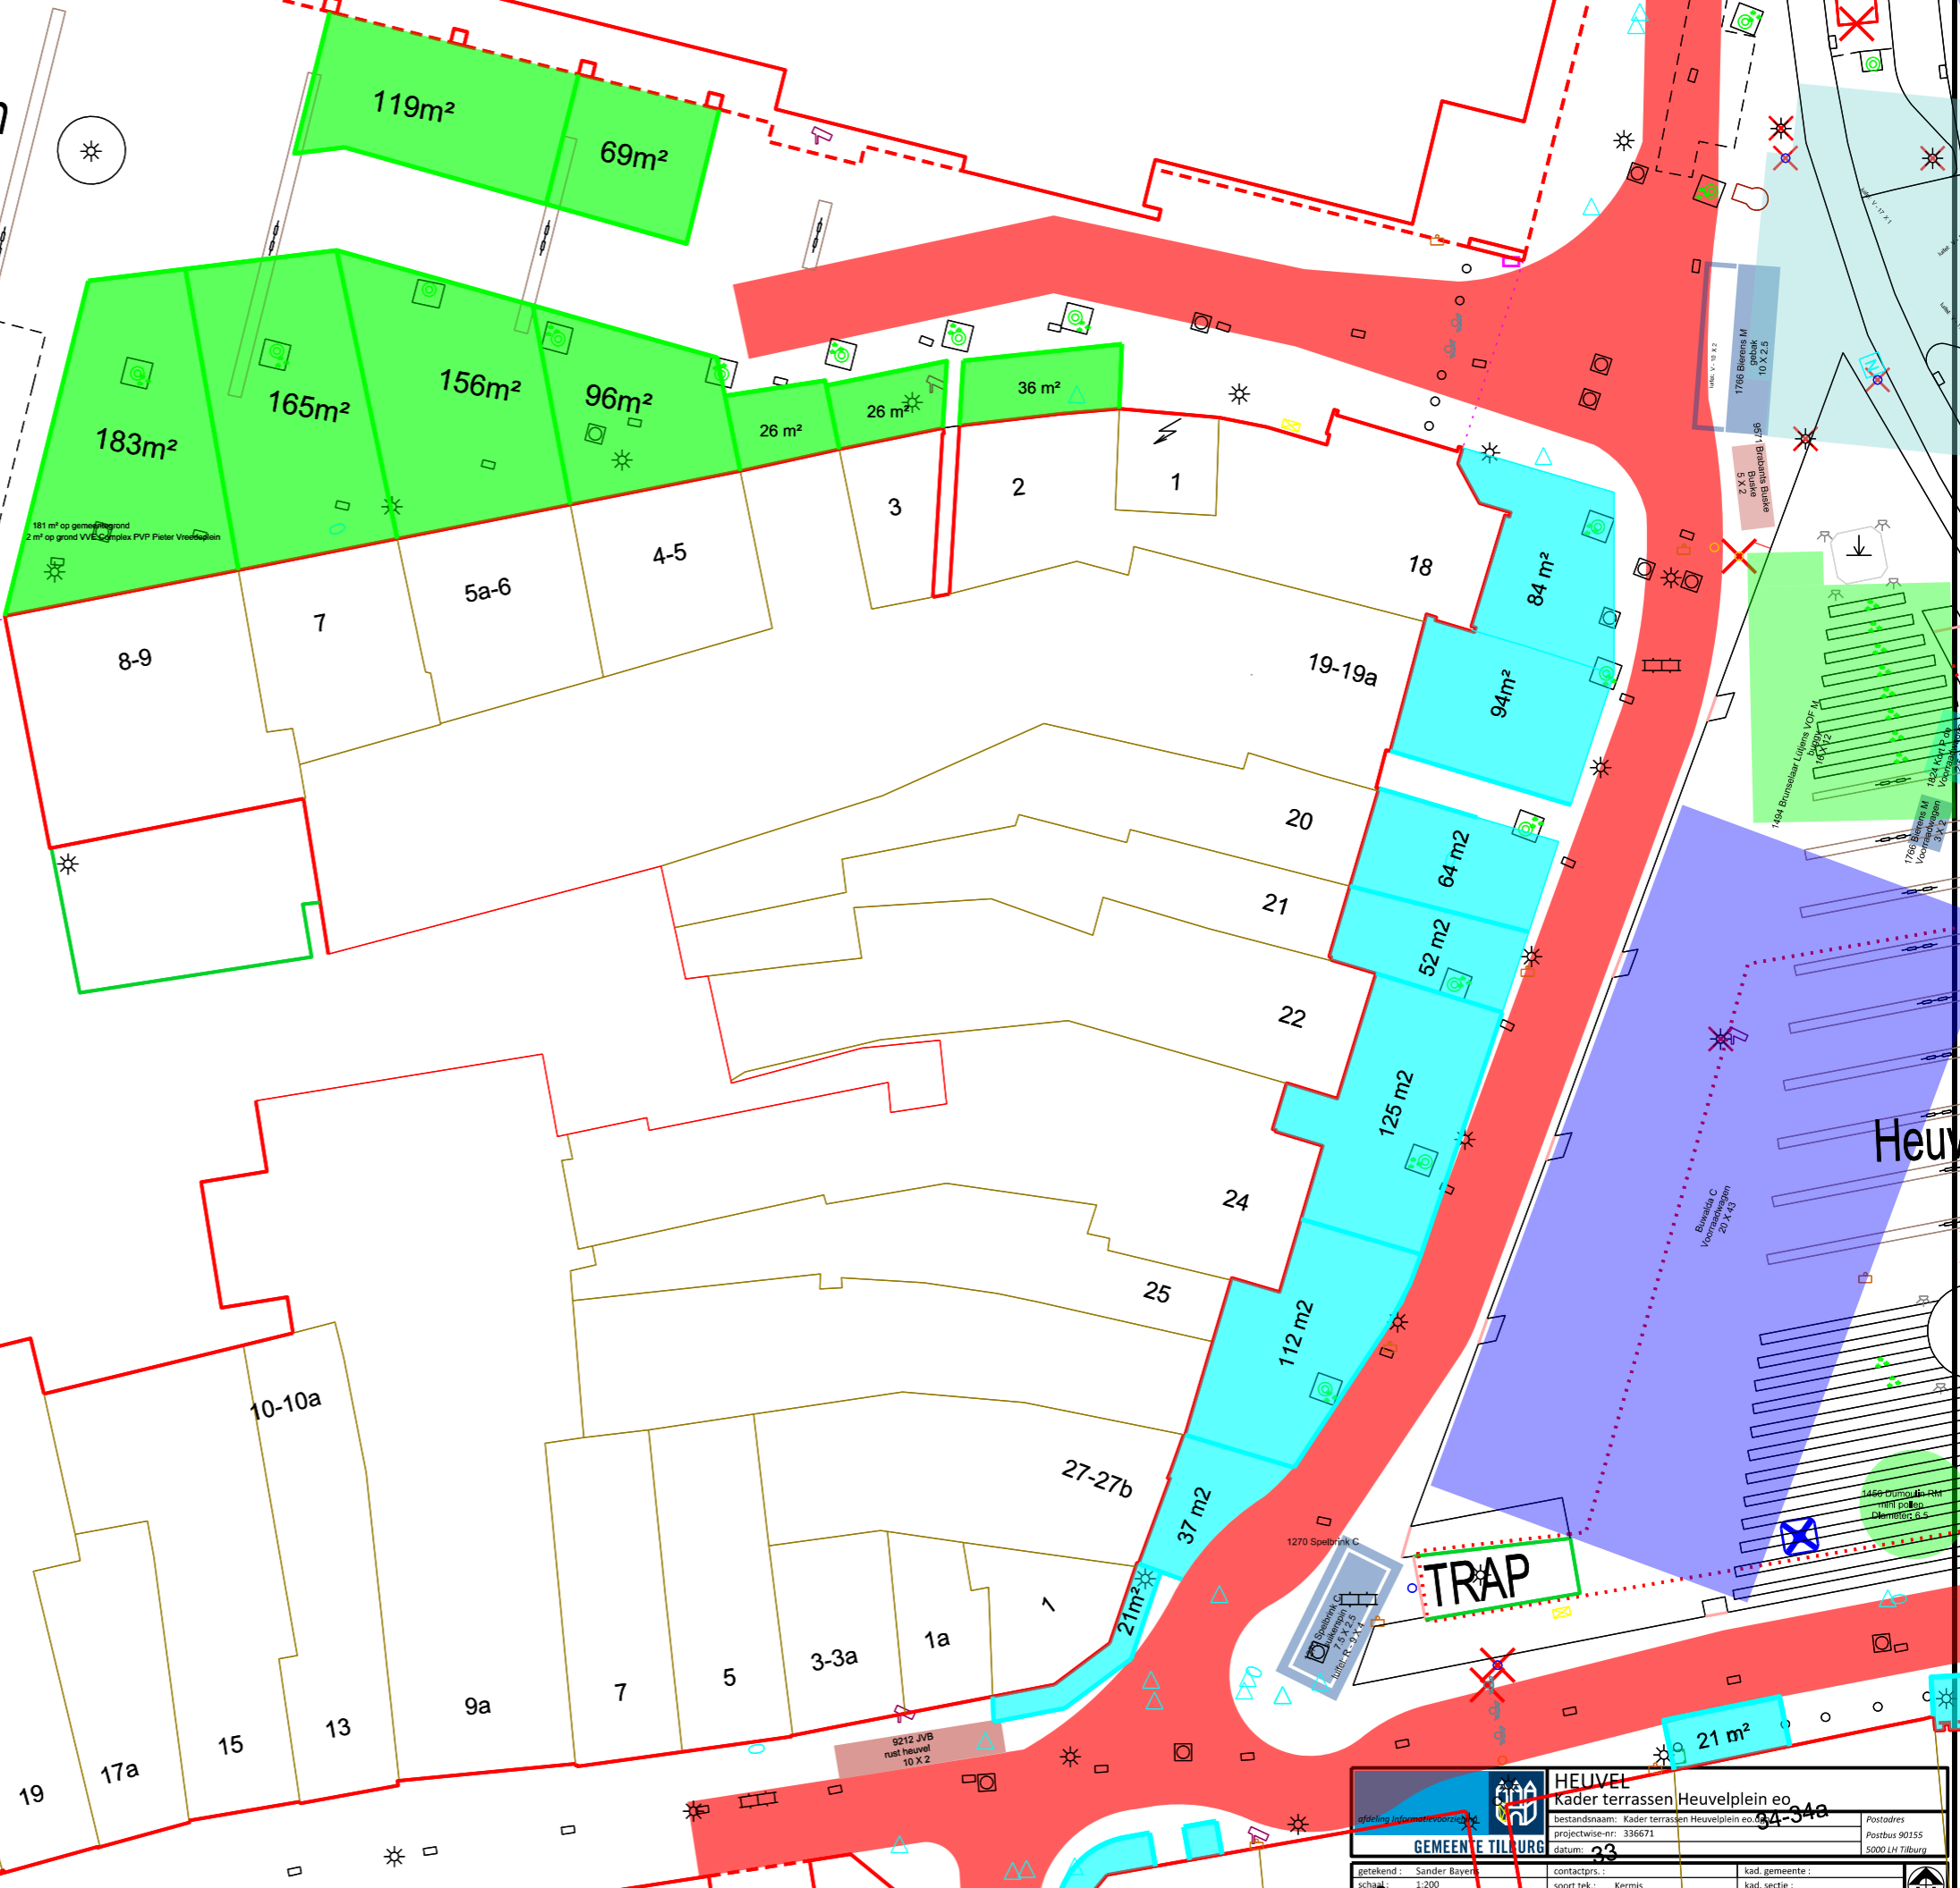

|  |                             |               |
|--|-----------------------------|---------------|
|  |                             | <b>HEUVEL</b> |
| Kader terrassen Heuvelplein eo                       |                             |               |
| bestandsnaam: Kader terrassen Heuvelplein eo. 34-34a |                             |               |
| projectwize-nr: 336671                               |                             |               |
| datum: 23  |                             |               |
| afdeling informatievoorziening                       |                             |               |
| Postadres  |                             |               |
| Postbus 90155  |                             |               |
| 5000 LH Tilburg                                      |                             |               |
| tekentekend: Sander Baye                             | contactpers.: kad.gemeente: |               |
| schaal: 1:200  | soort tek.: kernis          | kad. sectie:  |
| toets: A1  | partij:                     | kad. nummer:  |