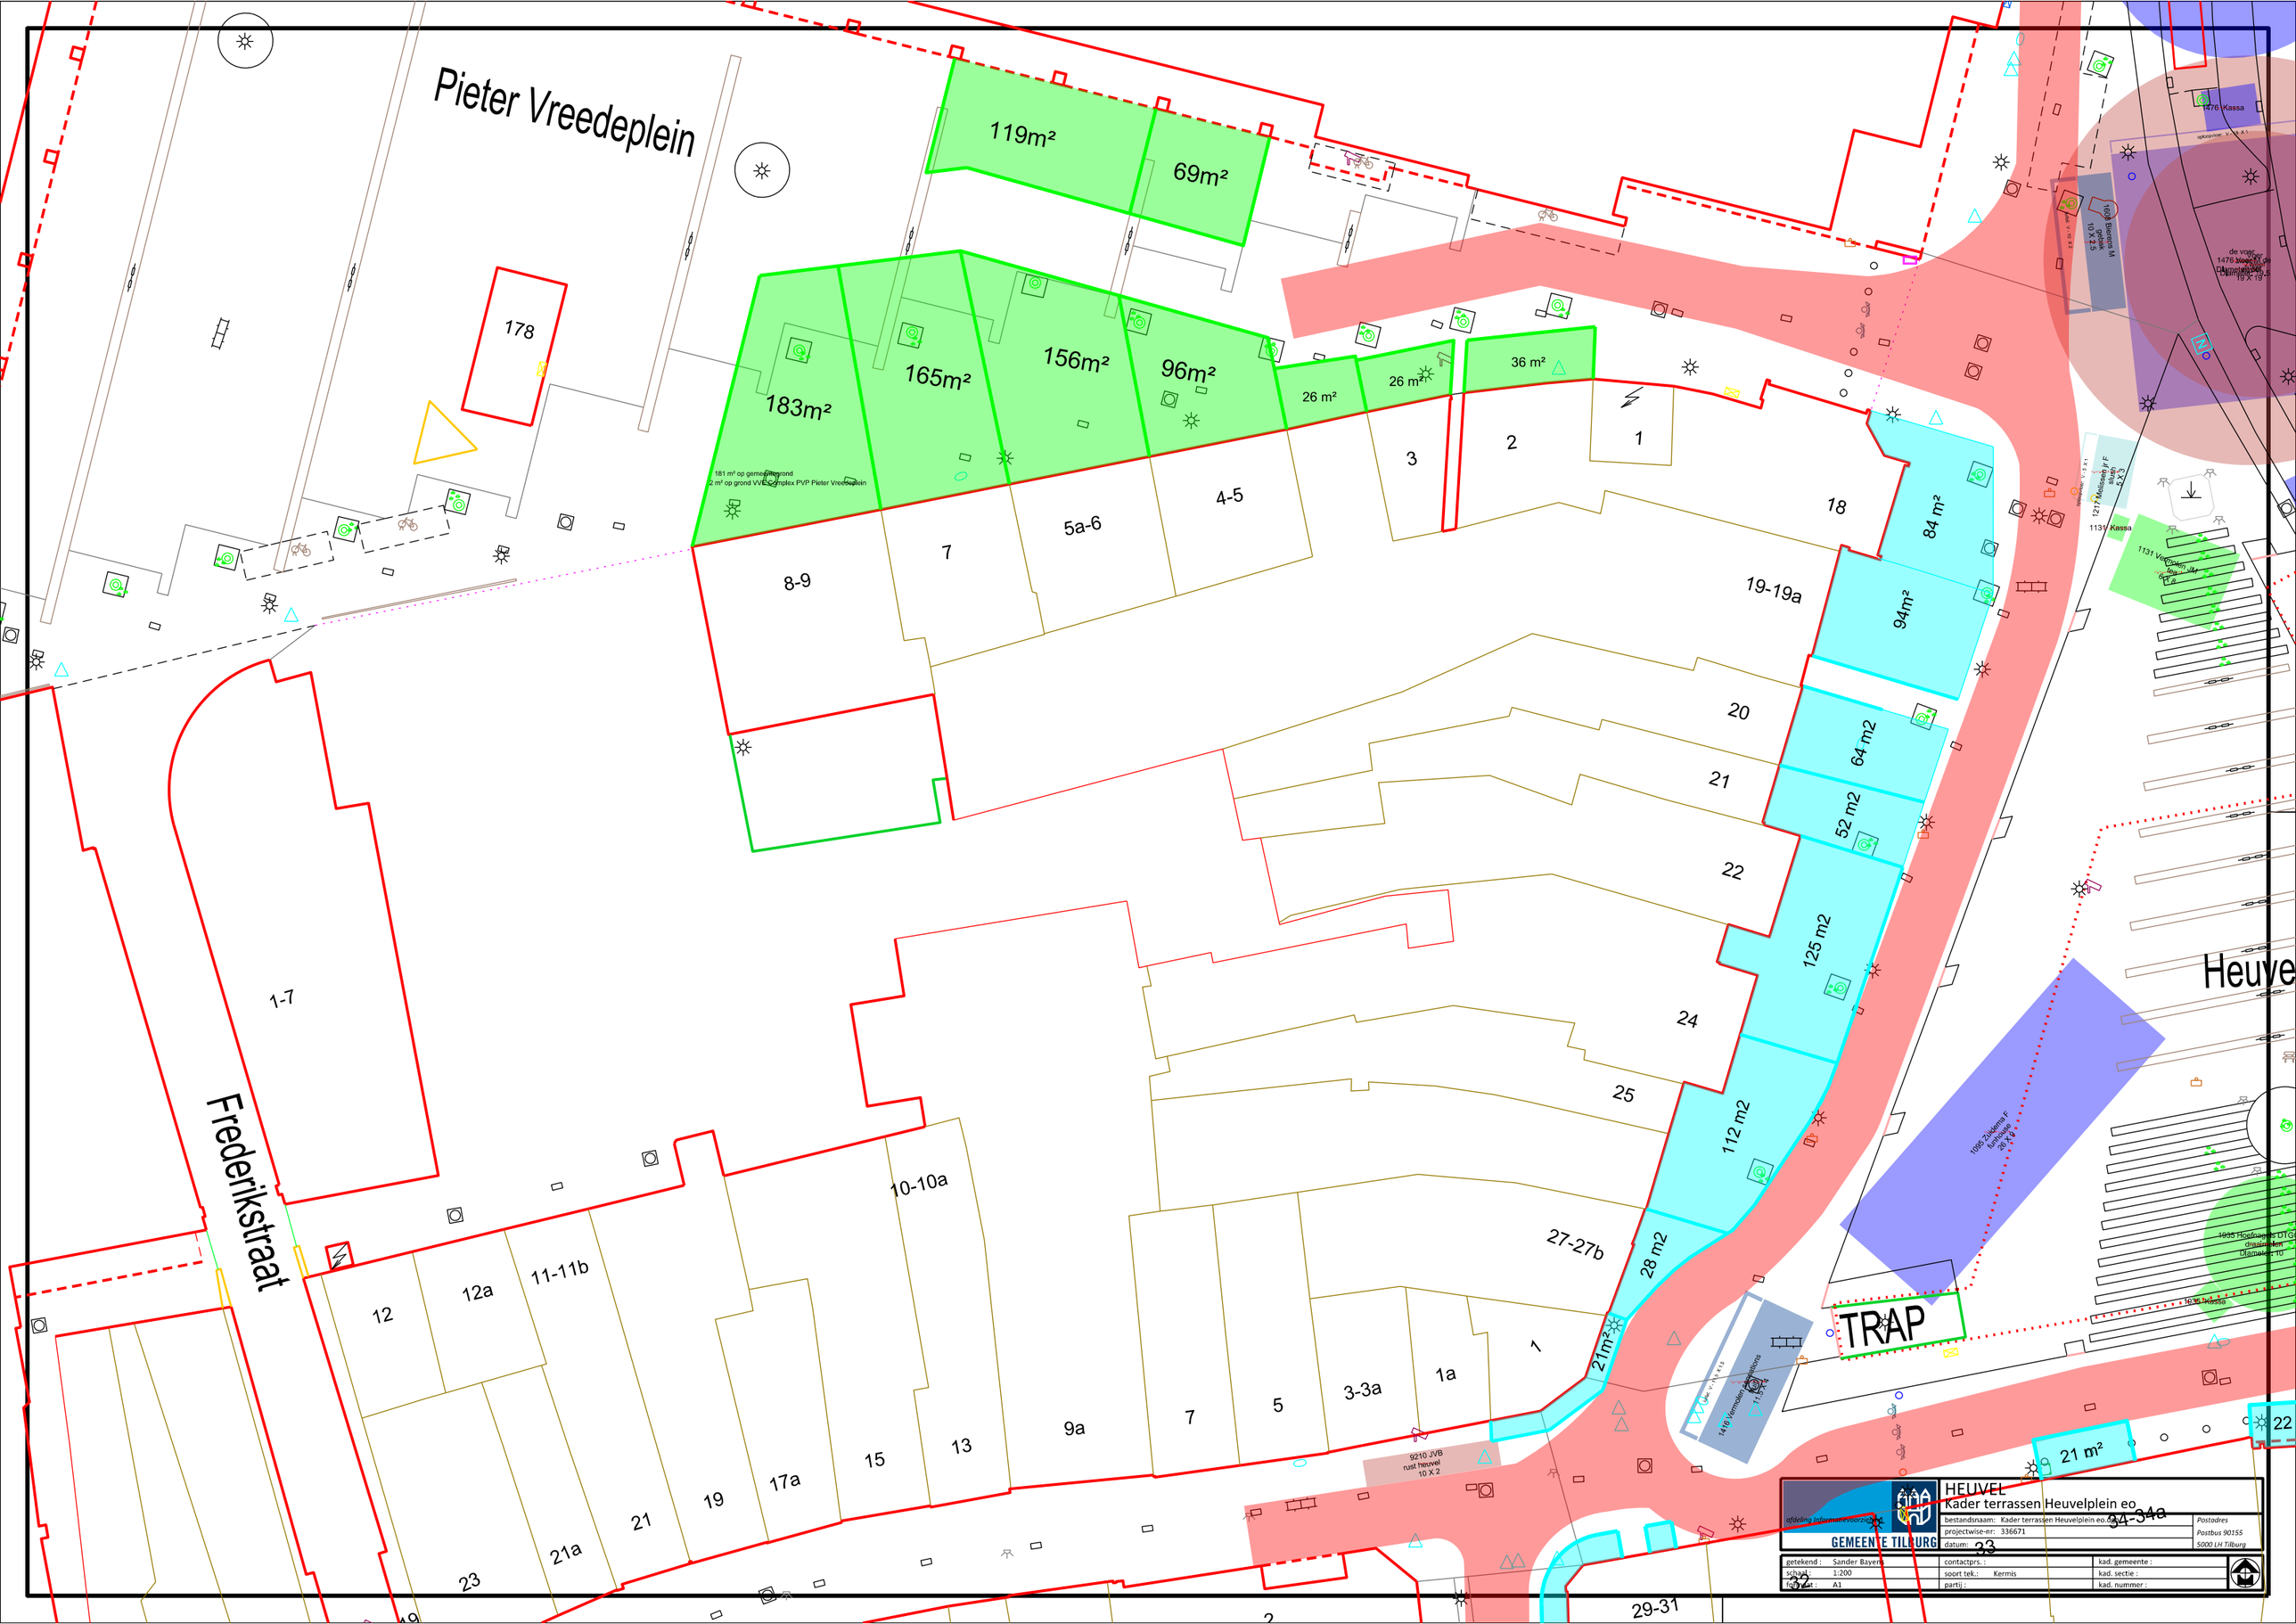

HEUVEL
Kader terrassen Heuvelplein eo

afdeling informatievoorziening
GEMEENTE TILBURG

bestandsnaam: Kader terrassen Heuvelplein eo.dgn		Postadres
projectwise-nr: 336671		Postbus 90155
datum: 33		5000 LH Tilburg
getekend : Sander Bayens	contactprs. :	kad. gemeente :
schaal : 1:200	soort tek.: Kermis	kad. sectie :
formaat : A1	partij :	kad. nummer :