

1E STADSKANTOOR

FIETSKEDER


Stadhuisplein Stadhuisplein


Paleising

OPENBARE BIBLIOTHEEK

2E STADSKANTOOR

Mobiele car

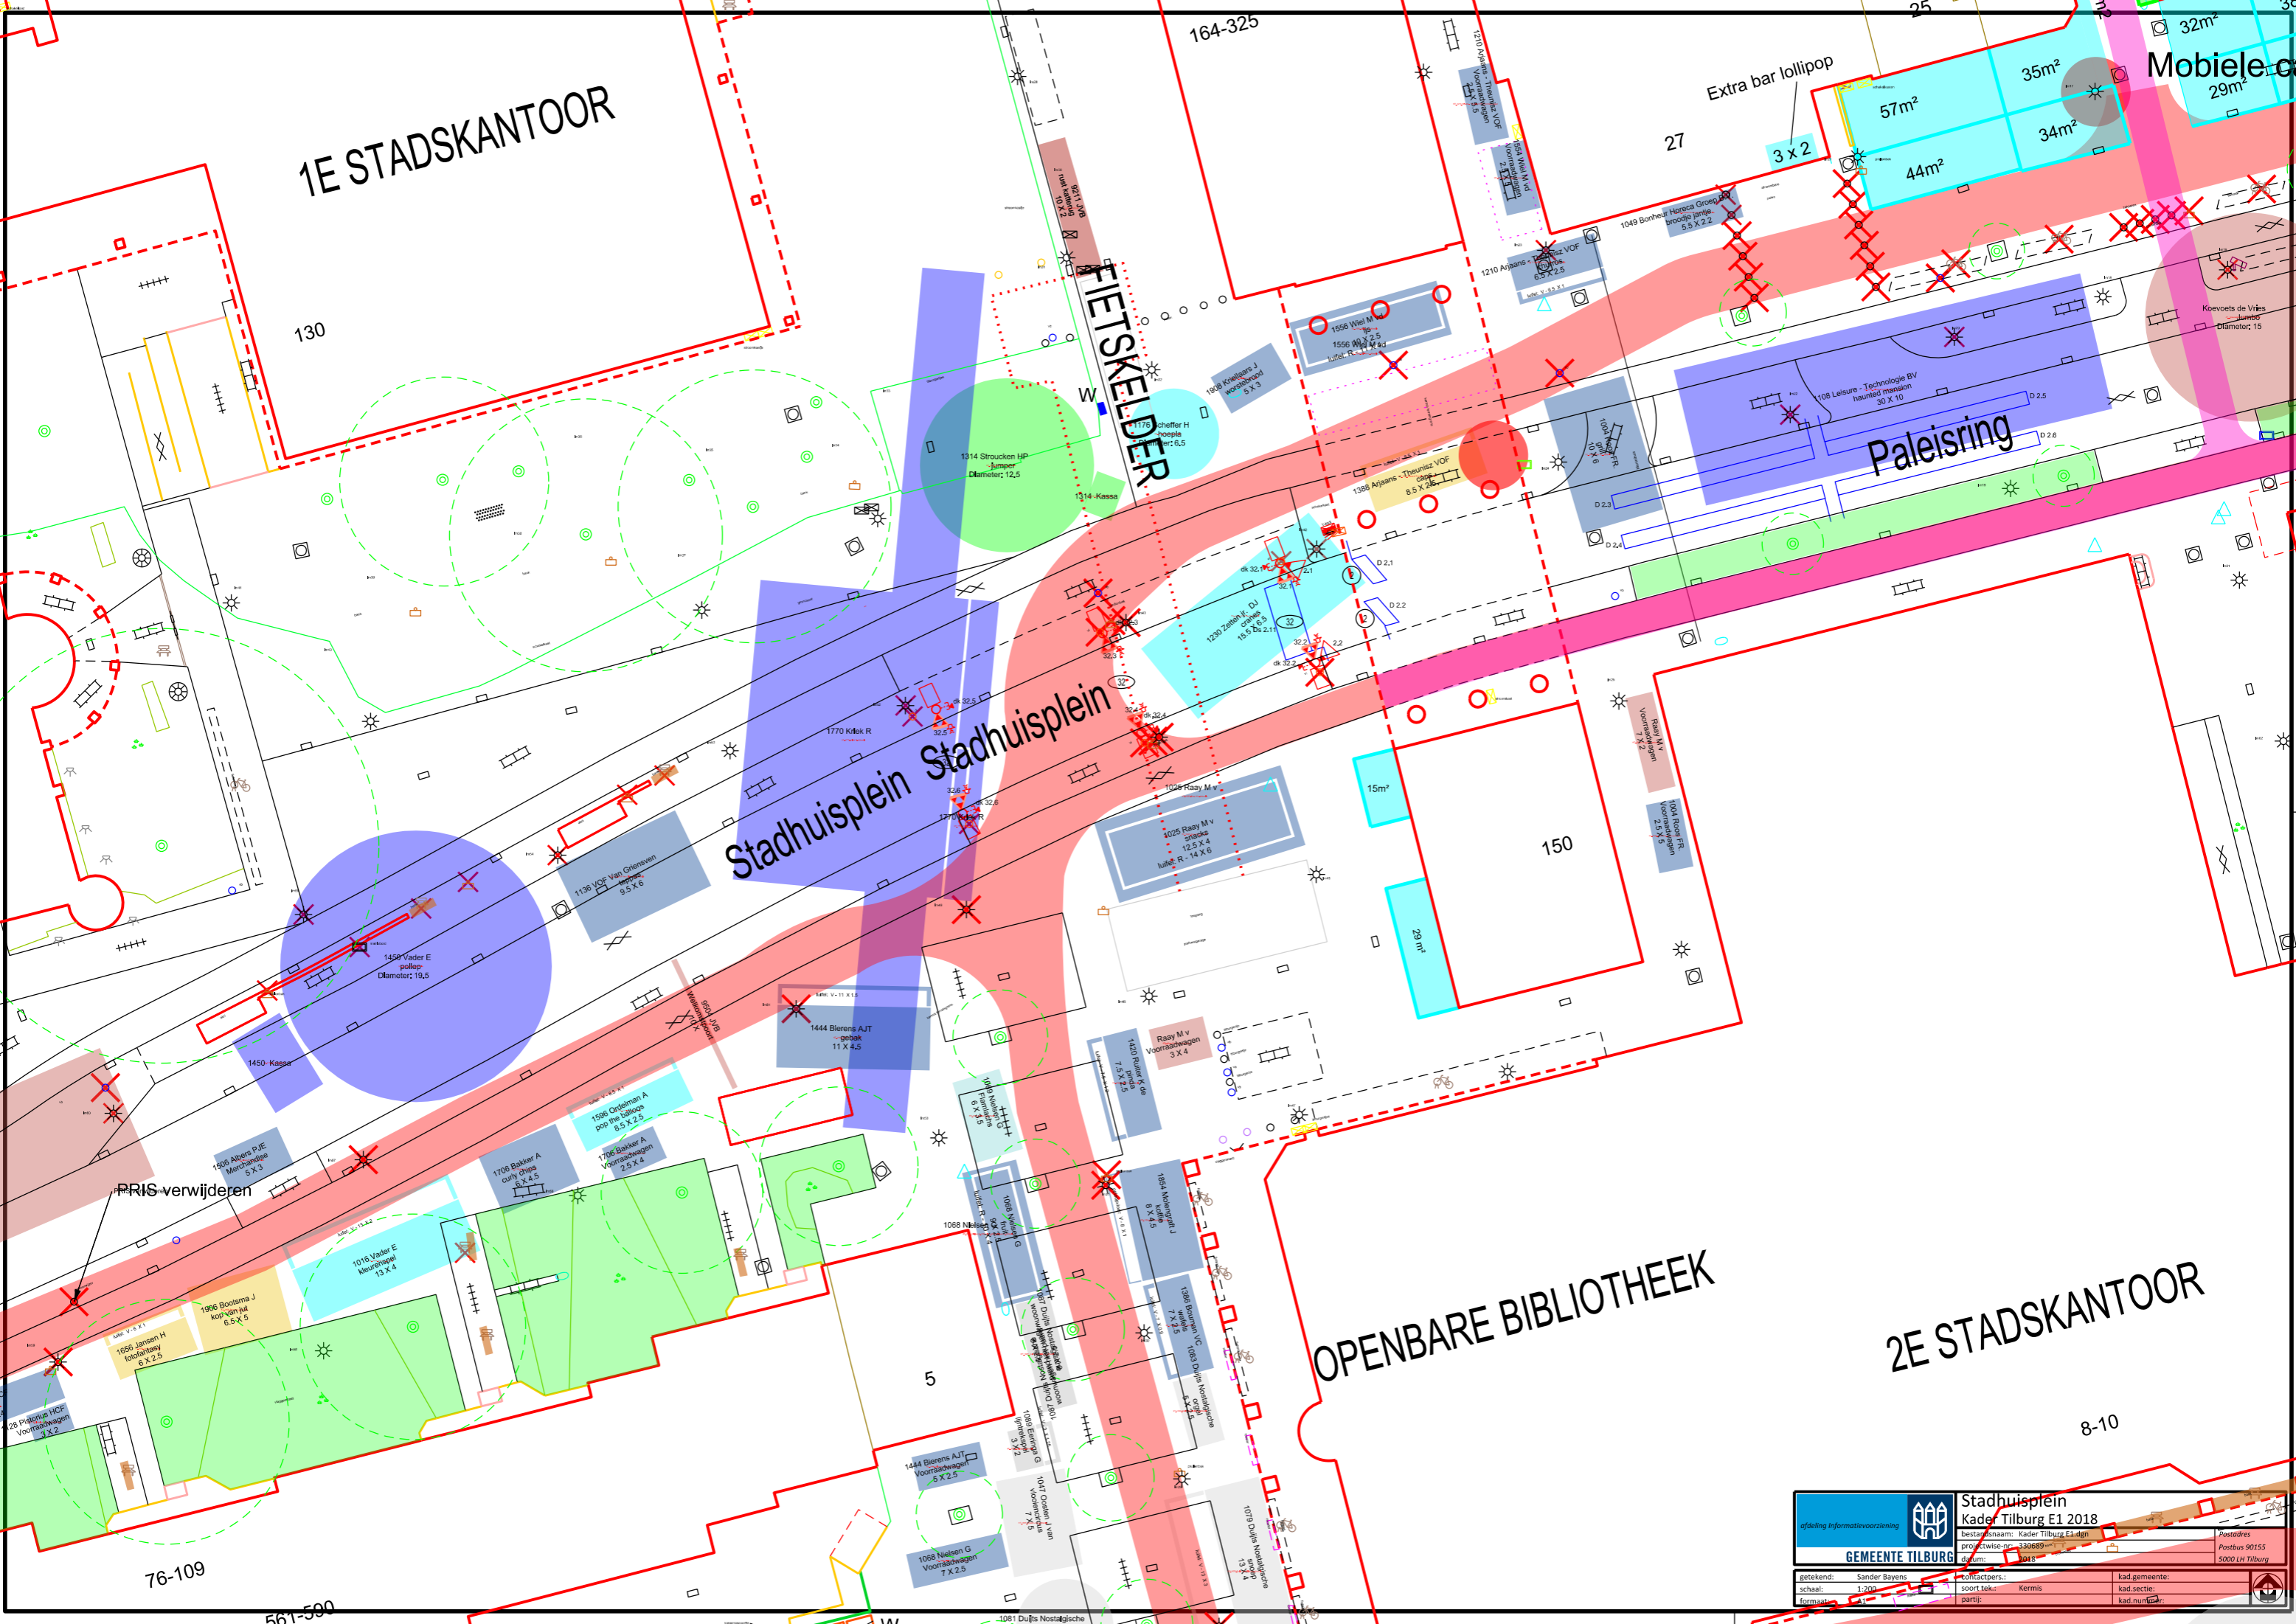

		<b>Stadhuisplein</b> Kader Tilburg E1 2018		Postadres Postbus 90155 5000 LH Tilburg
afdeling Informatievoorziening		bestandsnaam: Kader Tilburg E1.dgn projectwz-nr: 330689 datum: 2018		
tekentek.: Sander Bayens schaal: 1:200 formaat: A1	contactpers.: soort teken.: Kermis partij:	kad.gemeente: kad.sectie: kad.nummer:		