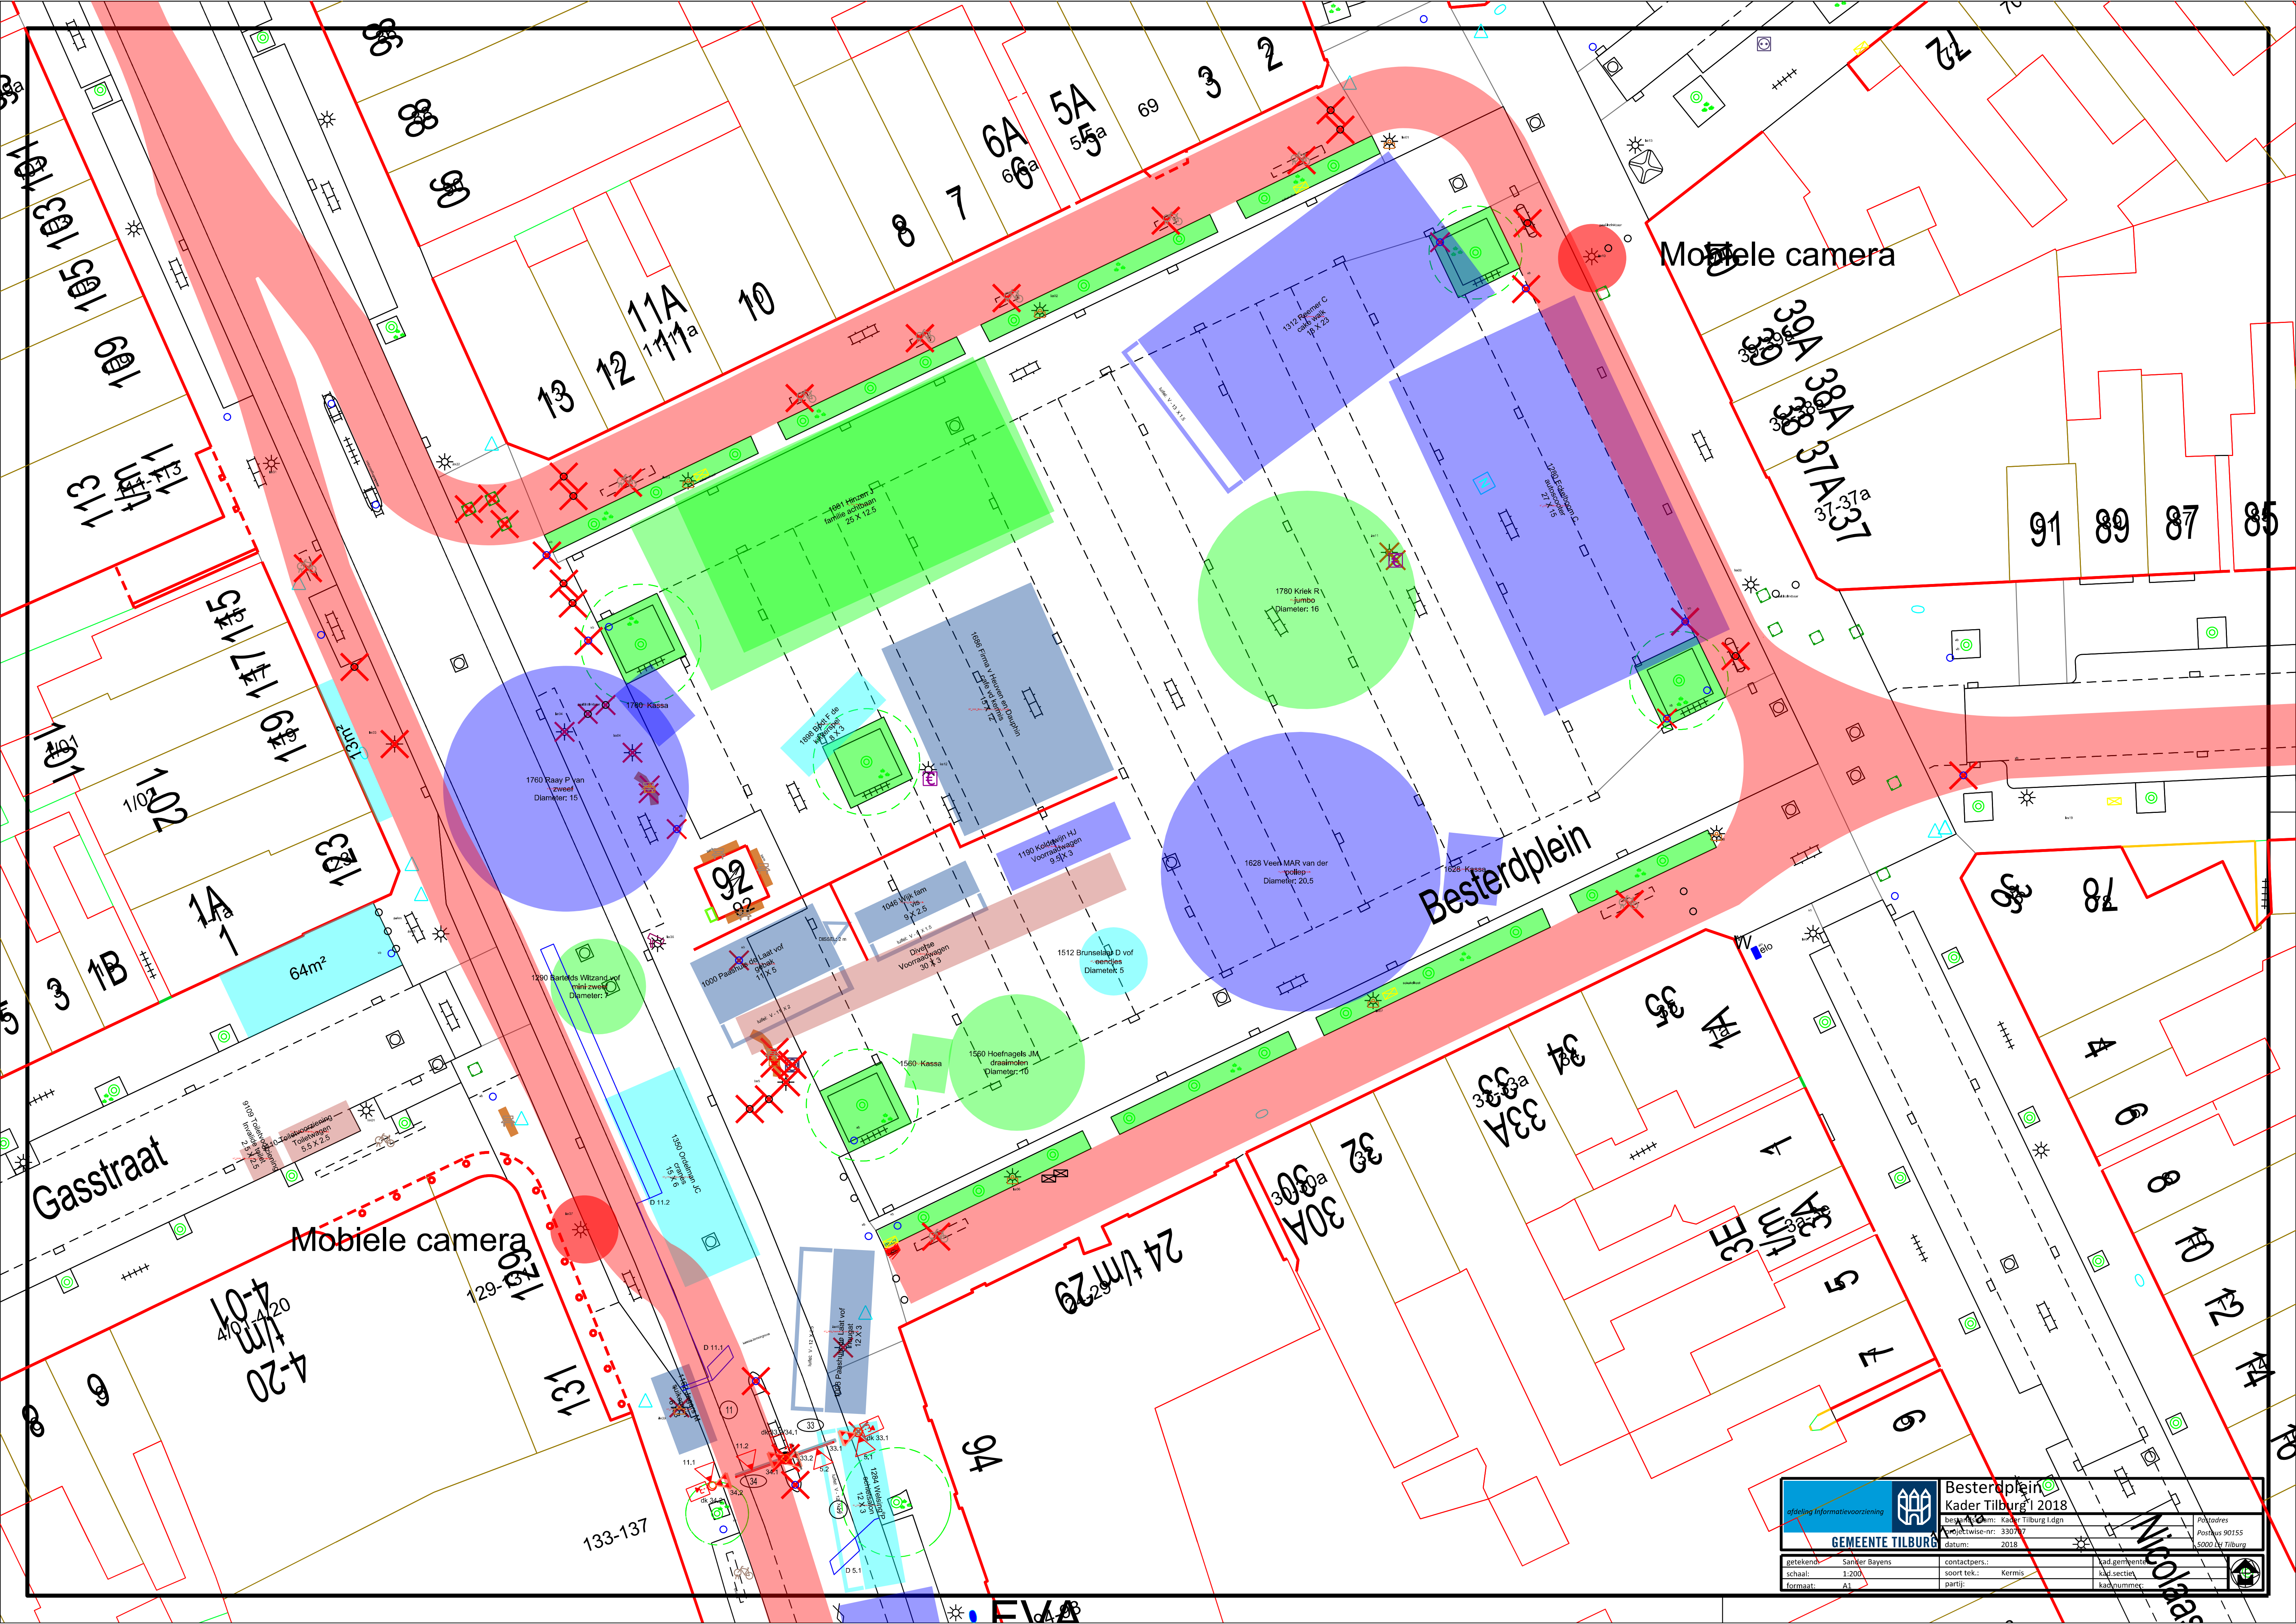
Mobiele camera
Mobiele camera
Besterdplein
Gasstraat
Nicolaas
1081 Hinzen J
familie achtbaan
25 X 12.5
1312 Reemer C
cake walk
18 X 23
1280 Eckelboom C
autoscooter
27 X 15
1780 Kriek R
jumbo
Diameter: 16
1628 Veen MAR van der
polliep
Diameter: 20.5
1628 Kassa
1686 Firma v Heuven en Dauphin
cafe vd kermis
15 X 12
1898 Boot F de
kinderspel
8 X 3
1760 Raay P van
zweef
Diameter: 15
1760 Kassa
1190 Koldewijn HJ
Voorraadwagen
9.5 X 3
1046 Wijk fam
vis
9 X 2.5
Diverse
Voorraadwagen
30 X 3
1512 Brunselaar D vof
eendjes
Diameter: 5
1000 Paashuis de Laat vof
gebak
11 X 5
1290 Bartelds Witzand vof
mini zweef
Diameter: 7
1560 Hoefnagels JM
draaimolen
Diameter: 10
1560 Kassa
1350 Ordelman JC
cranes
15 X 6
9109 Toiletvoorziening
Invalide toilet
2.5 X 2.5
9110 Toiletvoorziening
Toiletwagen
5.5 X 2.5
1284 Welsing P
schietsalon
12 X 3
1003 Paashuis de Laat vof
nougat
12 X 3
64m²
13m²
Besterdplein
Kader Tilburg I 2018
afdeling Informatievoorziening
GEMEENTE TILBURG
bestandsnaam: Kader Tilburg I.dgn
projectwise-nr: 330707
datum: 2018
Postadres
Postbus 90155
5000 LH Tilburg
getekend: Sander Bayens
schaal: 1:200
formaat: A1
contactpers.:
soort tek.: Kermis
partij:
kad.gemeente:
kad.sectie:
kad.nummer: